



FLÄCHENNUTZUNGSPLAN

in der am 23.01.1985 von der Reg. v. Ufr. genehmigten Fassung

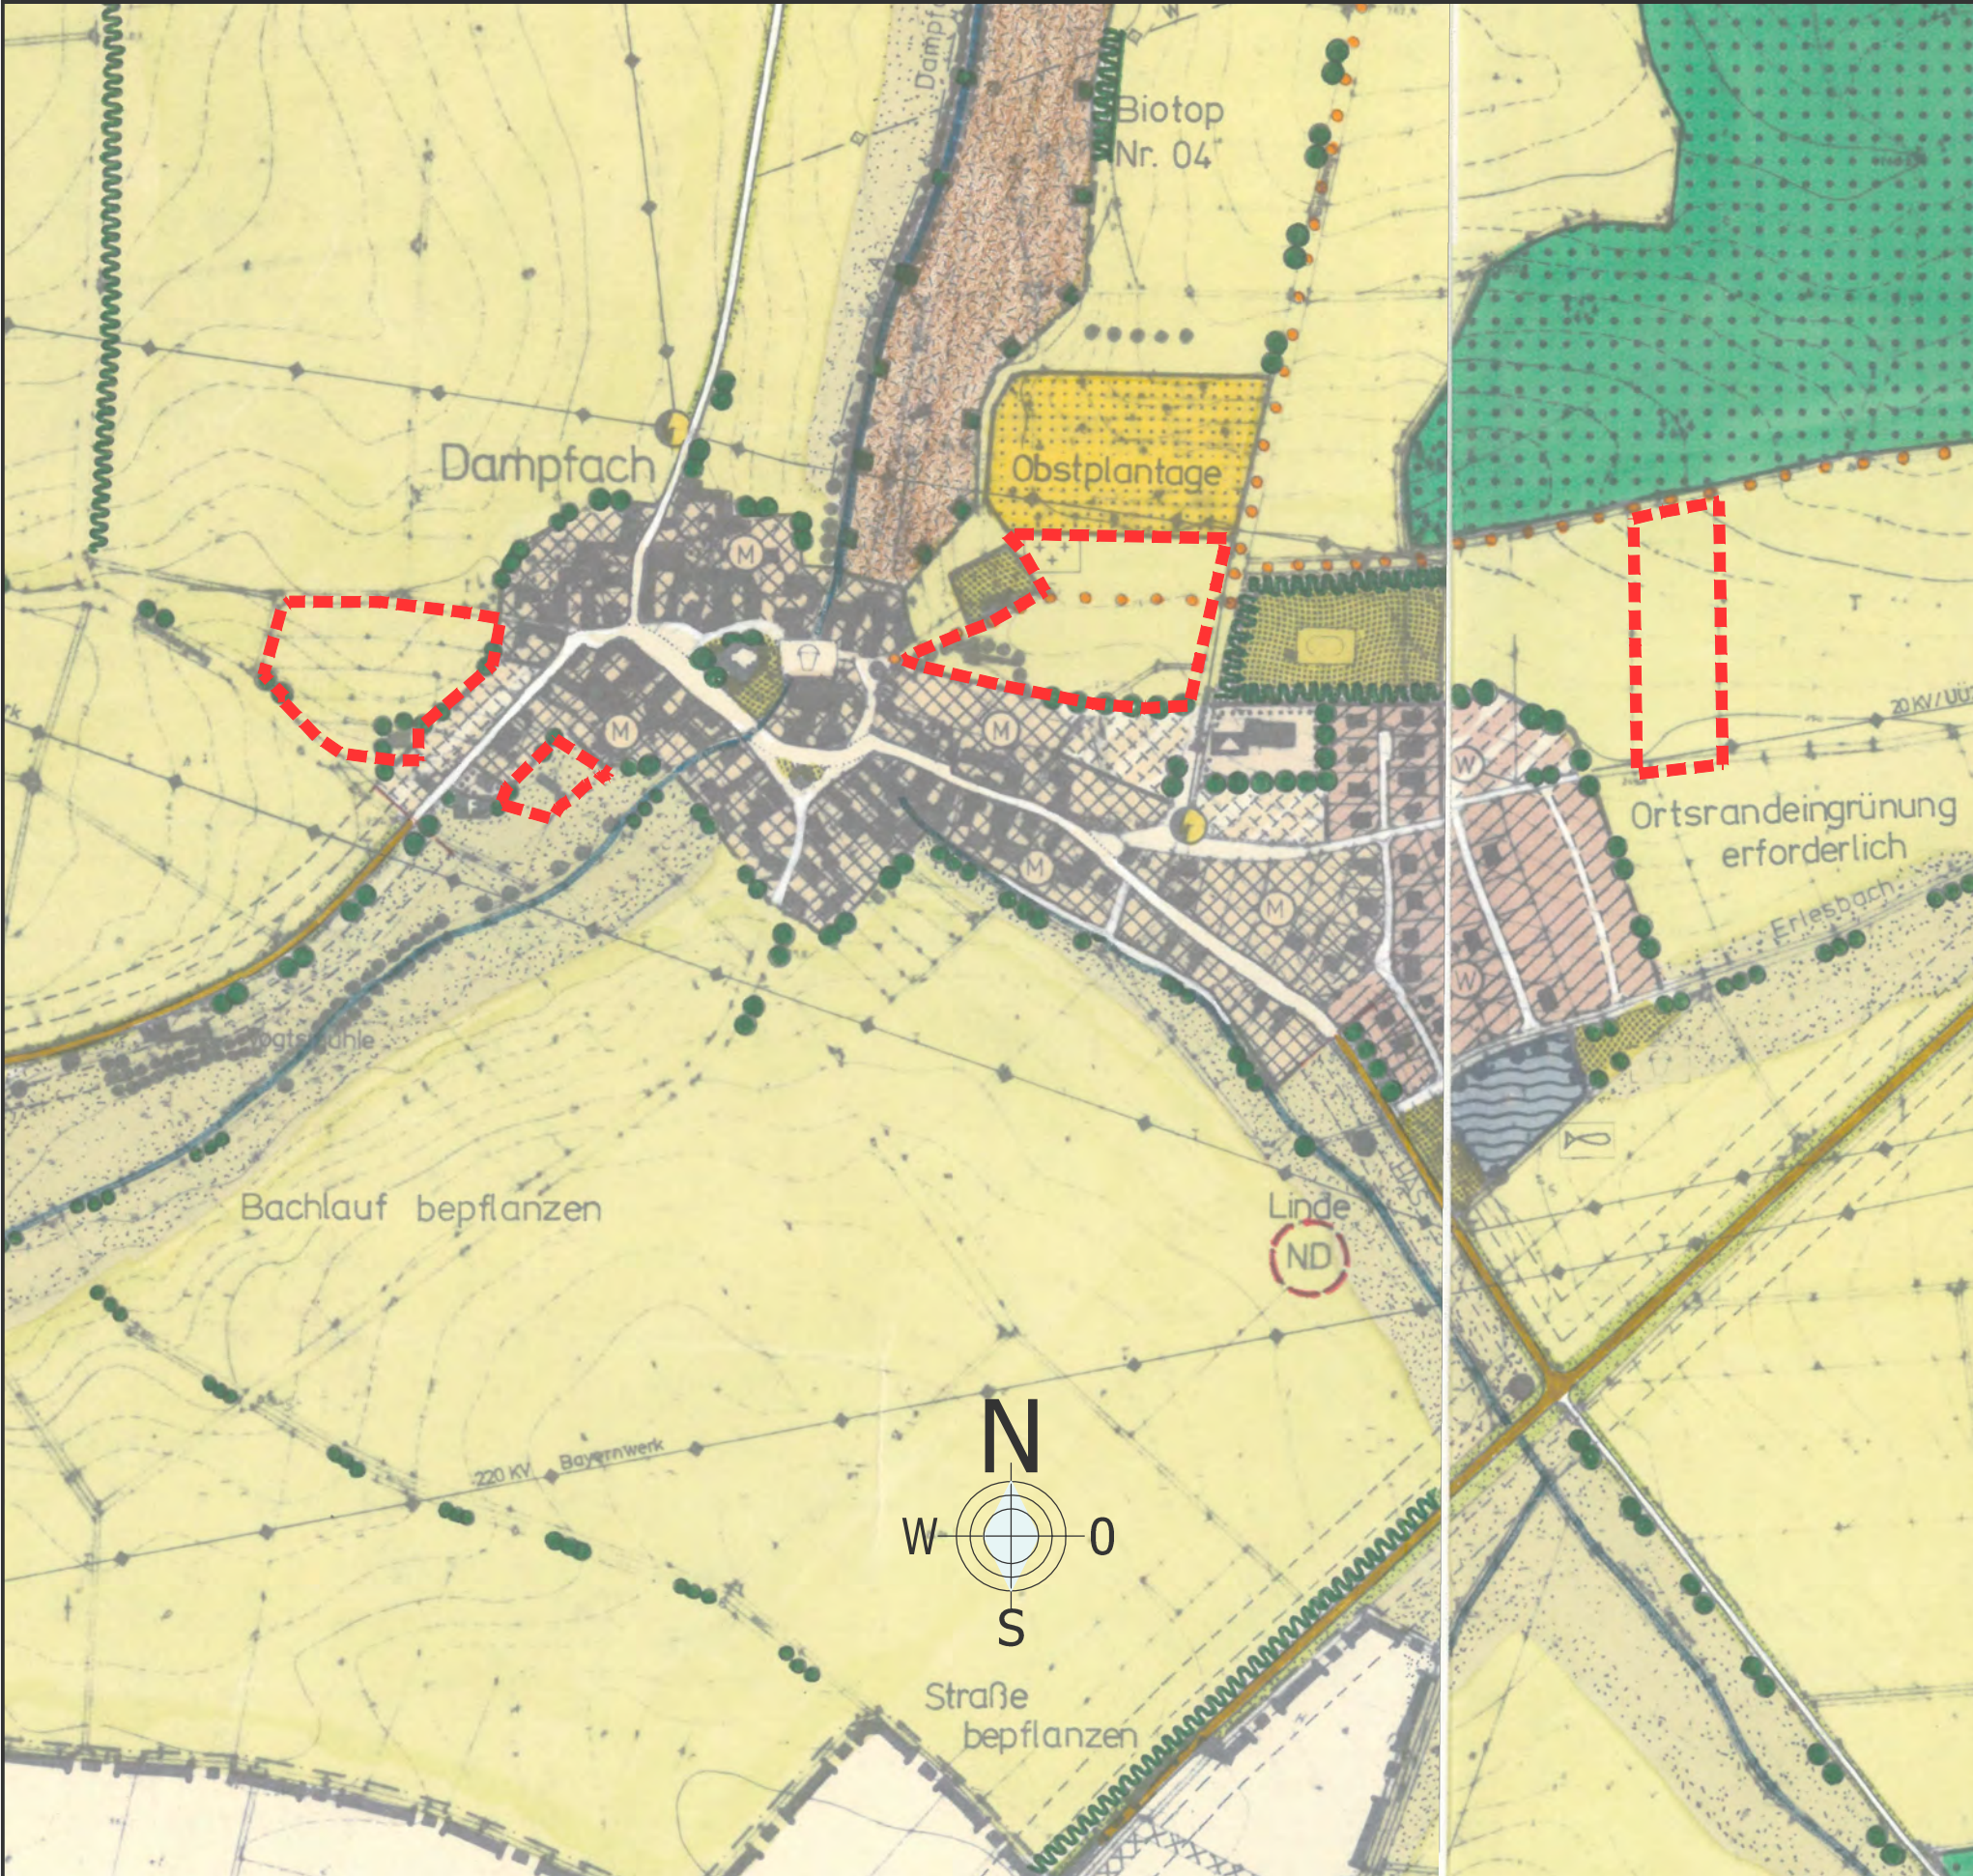


1. ÄNDERUNG

in der am 08.10.1997 vom Landratsamt Haßberge genehmigten Fassung

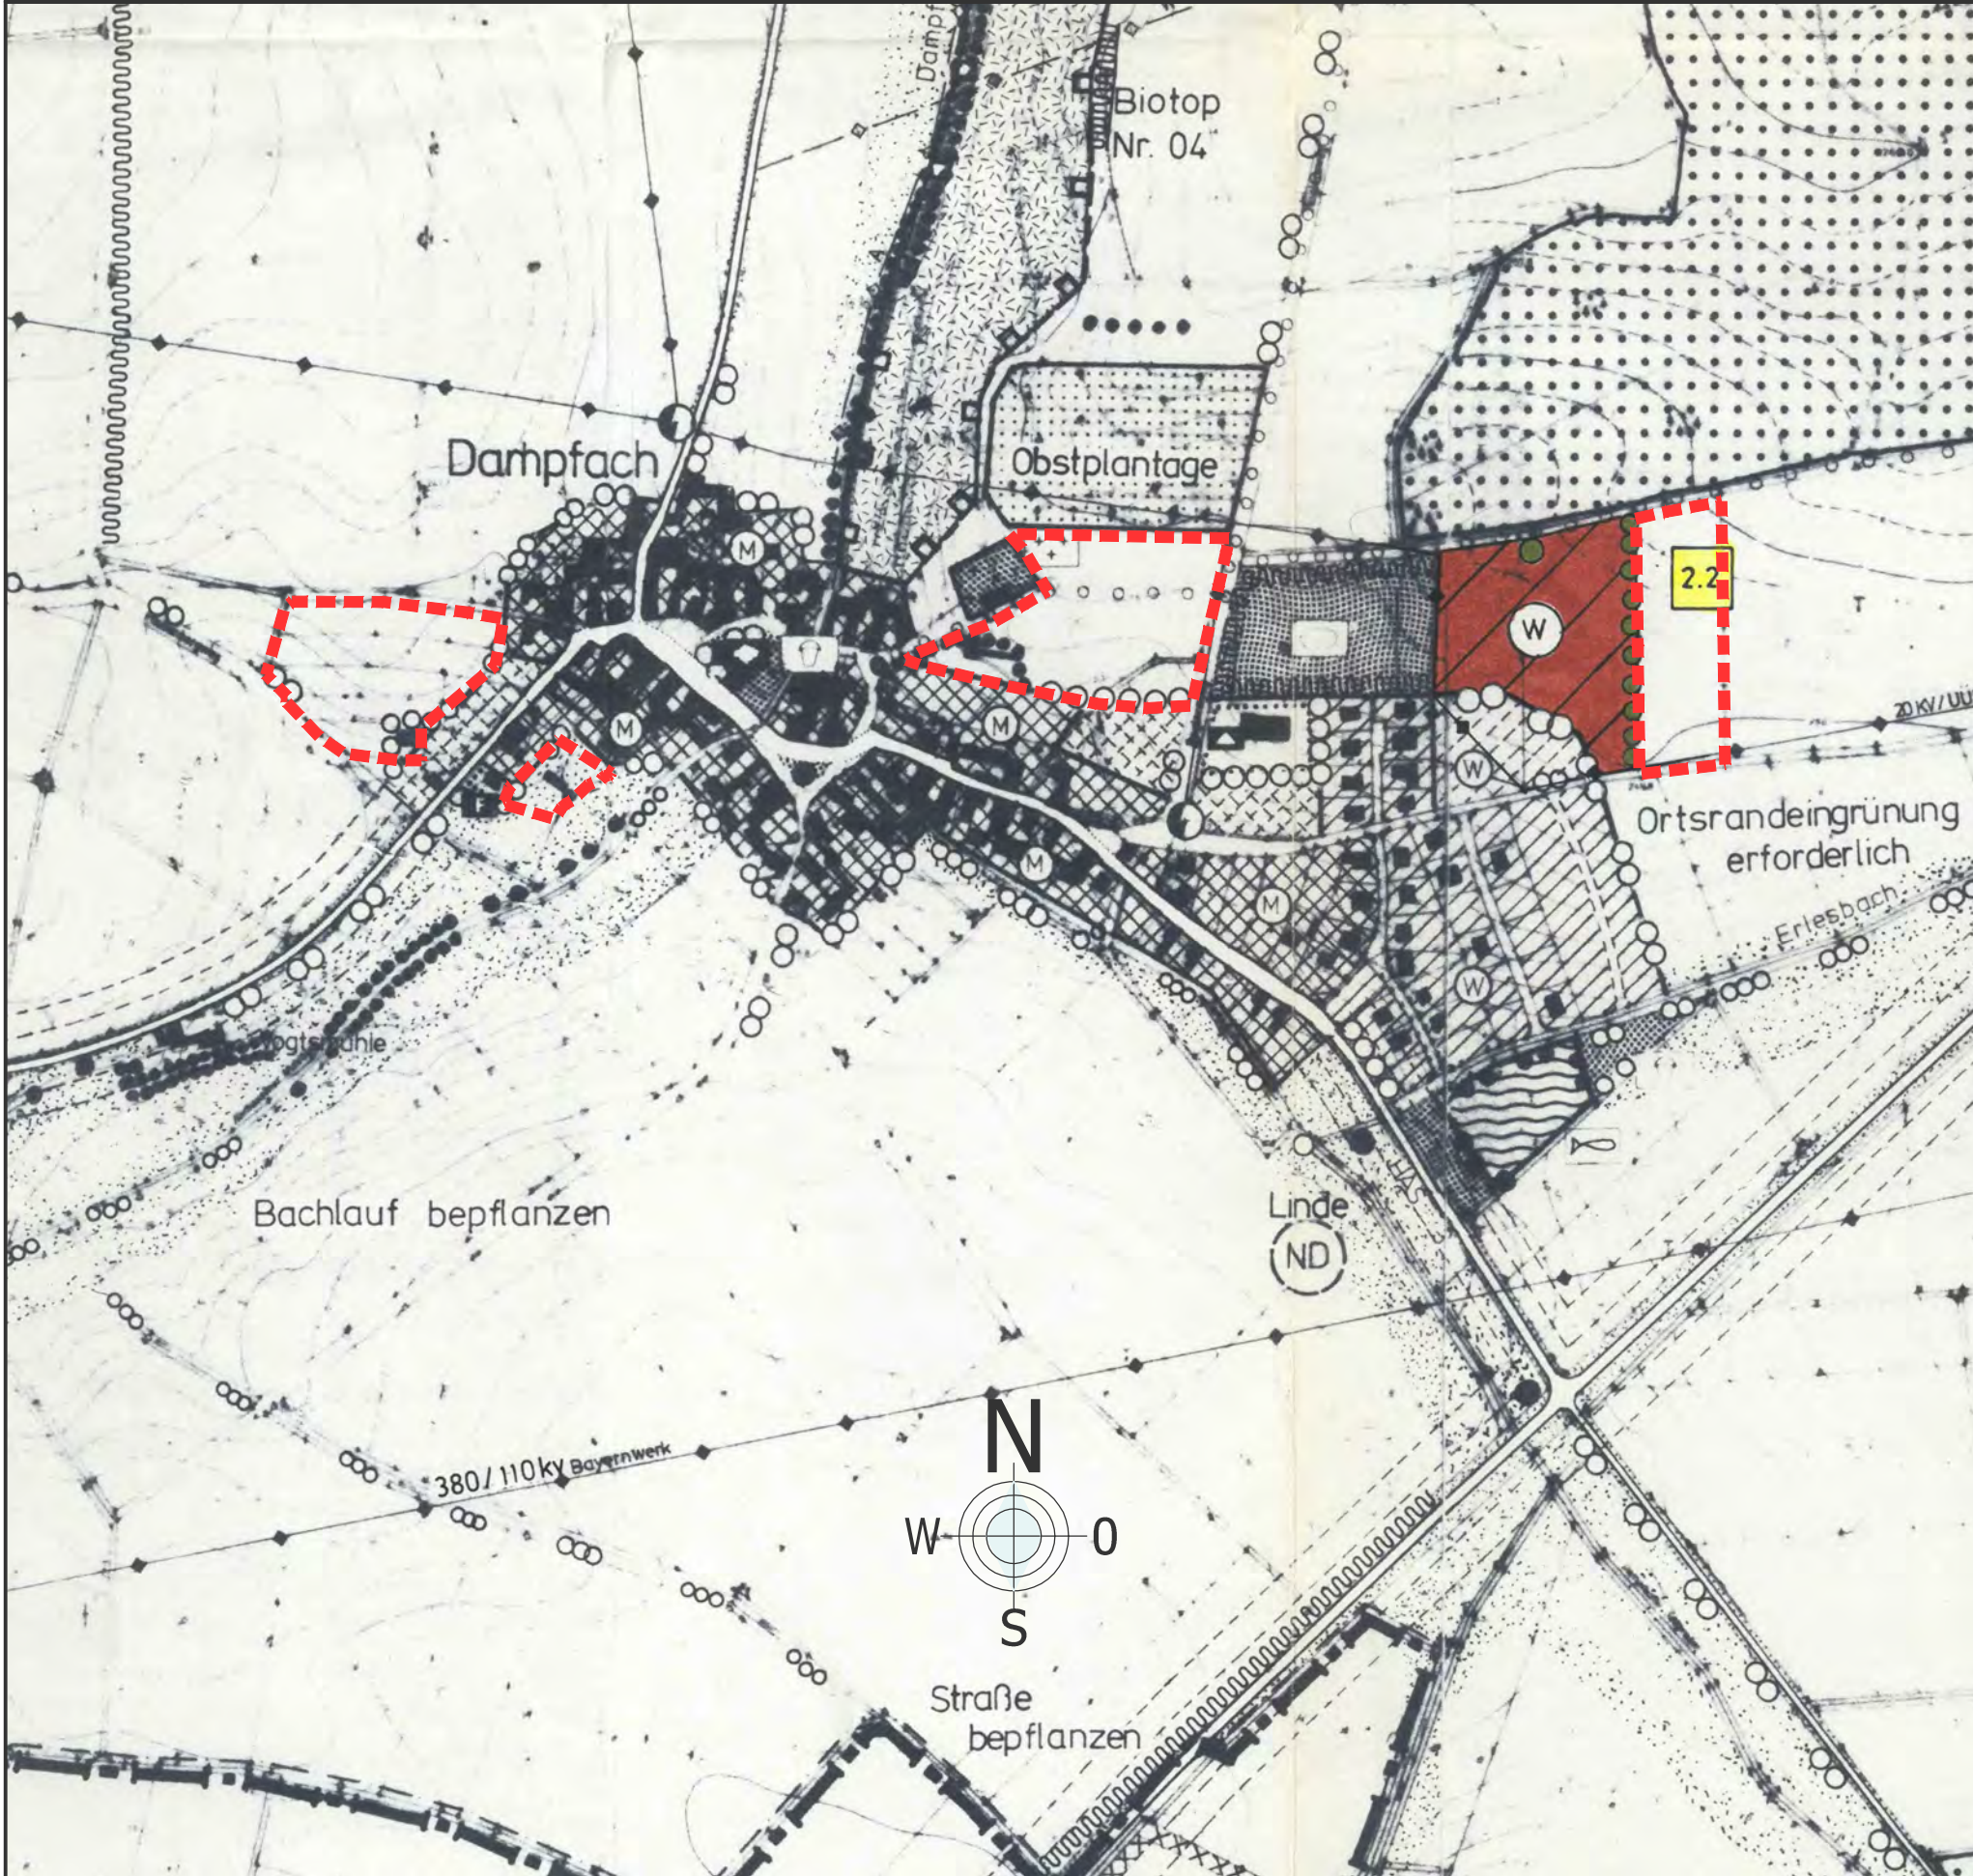

5. ÄNDERUNG

in der Fassung vom 30.06.2020

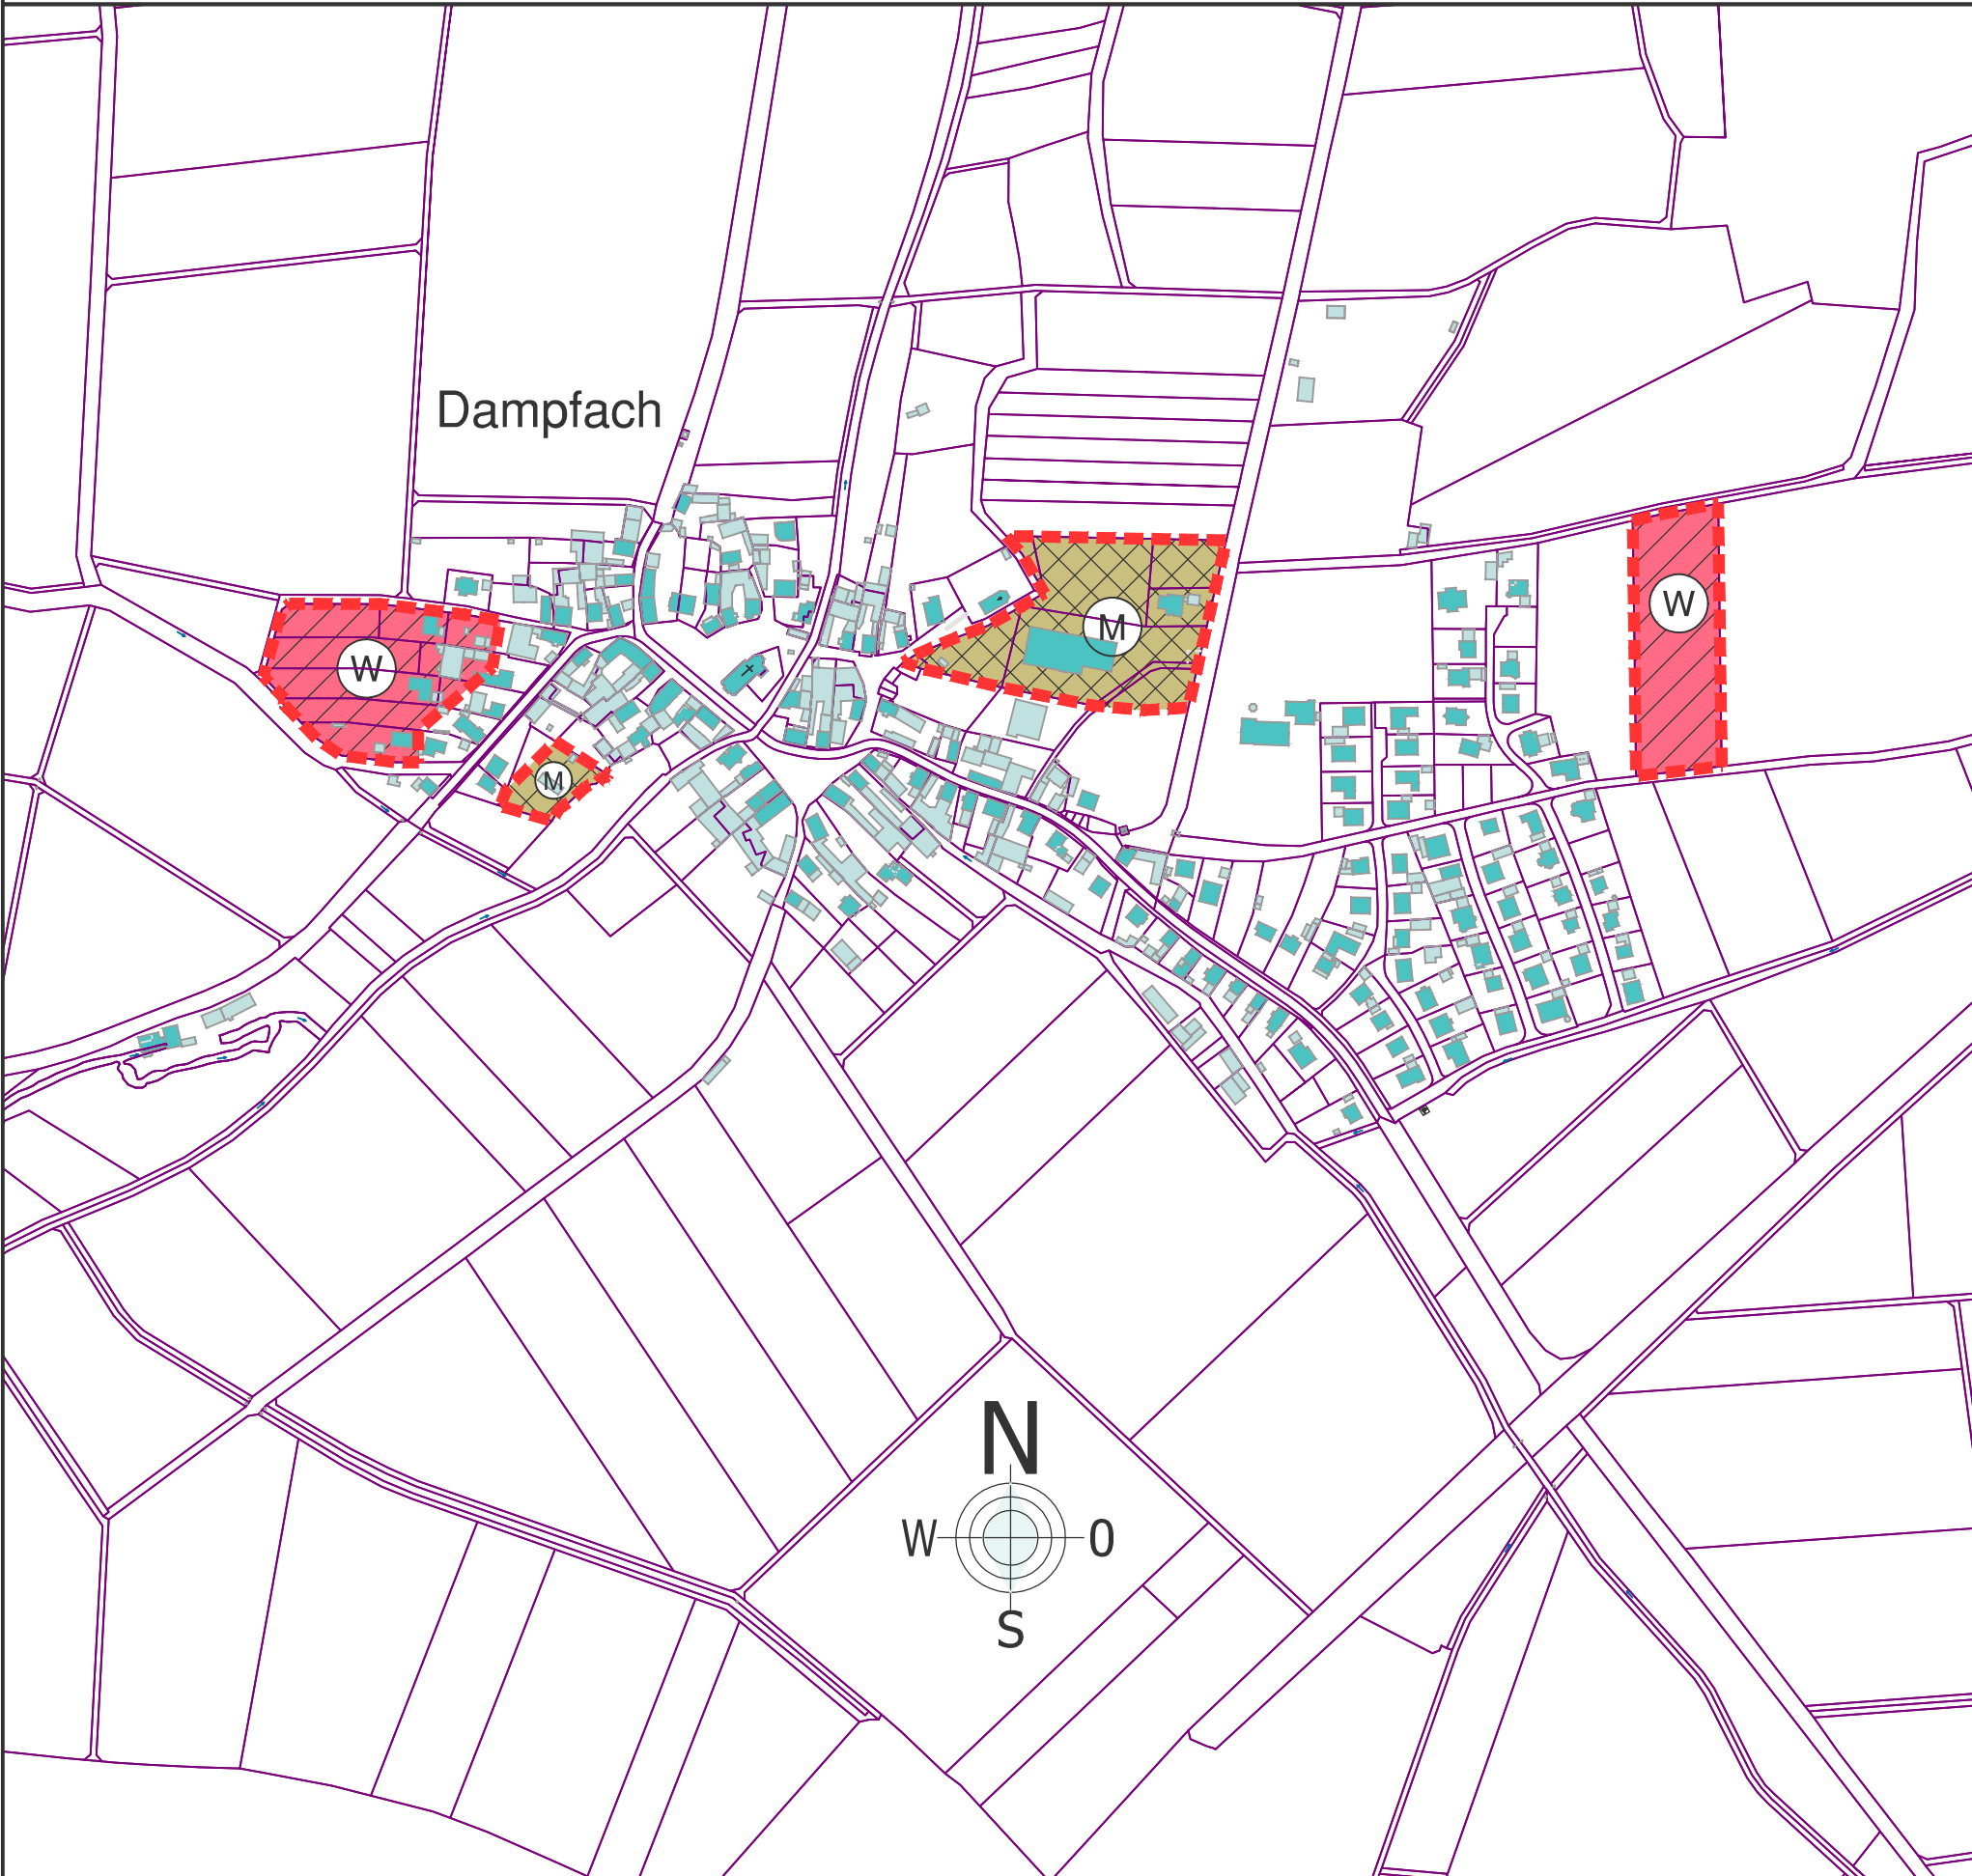

Zeichenerklärung:

W WOHNBAUFLÄCHEN	P PARKFLÄCHEN
WS KLEINSIEDLUNGSGEBIETE	FLÄCHEN FÜR VERSORGSANLAGEN
WR REINE WOHNGBEITE	☉ ELEKTRIZITÄT
WA ALLGEMEINE WOHNGBEITE	○ GAS
M GEMISCHTE BAUFLÄCHEN	○ FERNWÄRME
MD DORFGEBIETE	○ WASSER
MI MISCHGEBIETE	○ ABWASSER
MK KERNGBEITE	▲ ABFALL
G GEWERBLICHE BAUFLÄCHEN	◊ ABLAGERUNG
GE GEWERBEGBEITE	△ TRAFOSTATION
GI INDUSTRIEGEBIETE	○ BRUNNEN
S SONDERBAUFLÄCHEN	○ KLÄRANLAGE
SO SONDERGEBIETE, DIE DER ERHOLUNG DIENEN, Z. B. WOCHENENDHAUSGEBIETE	○ WASSERBEHÄLTER
SO SONSTIGE SONDERGEBIETE WIE Z. B. REHAZENTRUM, KLINIK-, KUR-, HOCHSCHUL-, HAFEN-, LADENGBEITE, PHOTOVOLTAIKANLAGE, RUHEFORST	○ WASSERWERK
SO GEMEINBEDARFSFLÄCHEN	■ GRÜNFLÄCHEN
SO ÖFFENTLICHE VERWALTUNG	F FESTPLATZ
SO SCHULEN	▲ PARKANALGE
SO KIRCHEN UND KIRCHLICHEN ZWECKEN GEBÄUDE UND EINRICHTUNGEN	▲ ZELTPLATZ
SO SOZIALEN ZWECKEN DIENENDE DIENENDE GEBÄUDE UND EINRICHTUNGEN	▲ BADEPLATZ
SO GESUNDHEITLICHEN ZWECKEN DIENENDE GEBÄUDE UND EINRICHTUNGEN	+ FRIEDHOF
SO KULTURELLEN ZWECKEN DIENENDE GEBÄUDE UND EINRICHTUNGEN	+ DAUERKLEINGÄRTEN
SO SPORTLICHEN ZWECKEN DIENENDE GEBÄUDE UND EINRICHTUNGEN	+ SPORTPLATZ
SO POST	+ SPIELPLATZ
F FEUERWEHR	--- 5. Änderung des Flächennutzungsplans
	■ best. Neben- und Hauptgebäude
	--- best. Grundstücksgrenzen

Verfahrensvermerke zur 5. Änderung des Flächennutzungsplans der Gemeinde Wonfurt

Der Gemeinderat hat in der Sitzung vom 27.06.2017 die Aufstellung der 5. Änderung des Flächennutzungsplans beschlossen.

Der Aufstellungsbeschluss wurde am _____ ortsüblich bekannt gemacht.

Der Beschluss zur frühzeitigen Beteiligung der Öffentlichkeit gemäß § 3 Abs. 1 BauGB wurde am _____ ortsüblich bekannt gemacht.

Die frühzeitige Beteiligung der Öffentlichkeit gemäß § 3 Abs. 1 BauGB mit öffentlicher Darlegung und Anhörung für den Vorentwurf der 5. Änderung des Flächennutzungsplans in der Fassung vom 27.06.2017 hat in der Zeit vom 25.09.2017 bis 27.10.2017 stattgefunden.

Die frühzeitige Beteiligung der Behörden und sonstigen Träger öffentlicher Belange gemäß § 4 Abs. 1 BauGB für den Vorentwurf der 5. Änderung des Flächennutzungsplans in der Fassung vom 27.06.2017 hat in der Zeit vom 25.09.2017 bis 27.10.2017 stattgefunden.

Der Beschluss zur Beteiligung der Öffentlichkeit gemäß § 3 Abs. 2 BauGB wurde am 13.08.2020 ortsüblich bekannt gemacht.

Der Entwurf der 5. Änderung des Flächennutzungsplans in der Fassung vom 30.06.2020 wurde mit der Begründung gemäß § 3 Abs. 2 BauGB in der Zeit vom 24.08.2020 bis 25.09.2020 öffentlich ausgelegt.

Zu dem Entwurf der 5. Änderung des Flächennutzungsplans in der Fassung vom 30.06.2020 wurden die Behörden und sonstigen Träger öffentlicher Belange gemäß § 4 Abs. 2 BauGB in der Zeit vom 24.08.2020 bis 25.09.2020 beteiligt.

Die Gemeinde Wonfurt hat mit Beschluss des Gemeinderats vom 24.11.2020 die 5. Änderung des Flächennutzungsplans in der Fassung vom 24.11.2020 festgestellt.

Wonfurt, den _____

Bürgermeister

Das Landratsamt Haßberge hat die 5. Änderung des Flächennutzungsplans mit Bescheid vom _____ AZ ____/____ gemäß § 6 BauGB genehmigt.

Ausgefertigt

Wonfurt, den _____

Bürgermeister

Die Erteilung der Genehmigung der 5. Änderung des Flächennutzungsplans wurde am _____ gemäß § 6 Abs. 5 BauGB ortsüblich bekannt gemacht. Der Flächennutzungsplan ist damit wirksam.

Wonfurt, den _____

Bürgermeister

Flächennutzungsplan Gemeinde Wonfurt

Landkreis Haßberge

5. Änderung

Fassung vom 24.11.2020

Entwurfsverfasser:
Ingenieurbüro Stubenrauch GmbH
Schloßberg 3, 97486 Königsberg i. Bay.
Tel. : 09525 / 982930, Fax : 982939
24.11.2020
30.06.2020
27.06.2017
Datum
Unterschrift

M 1:5000